

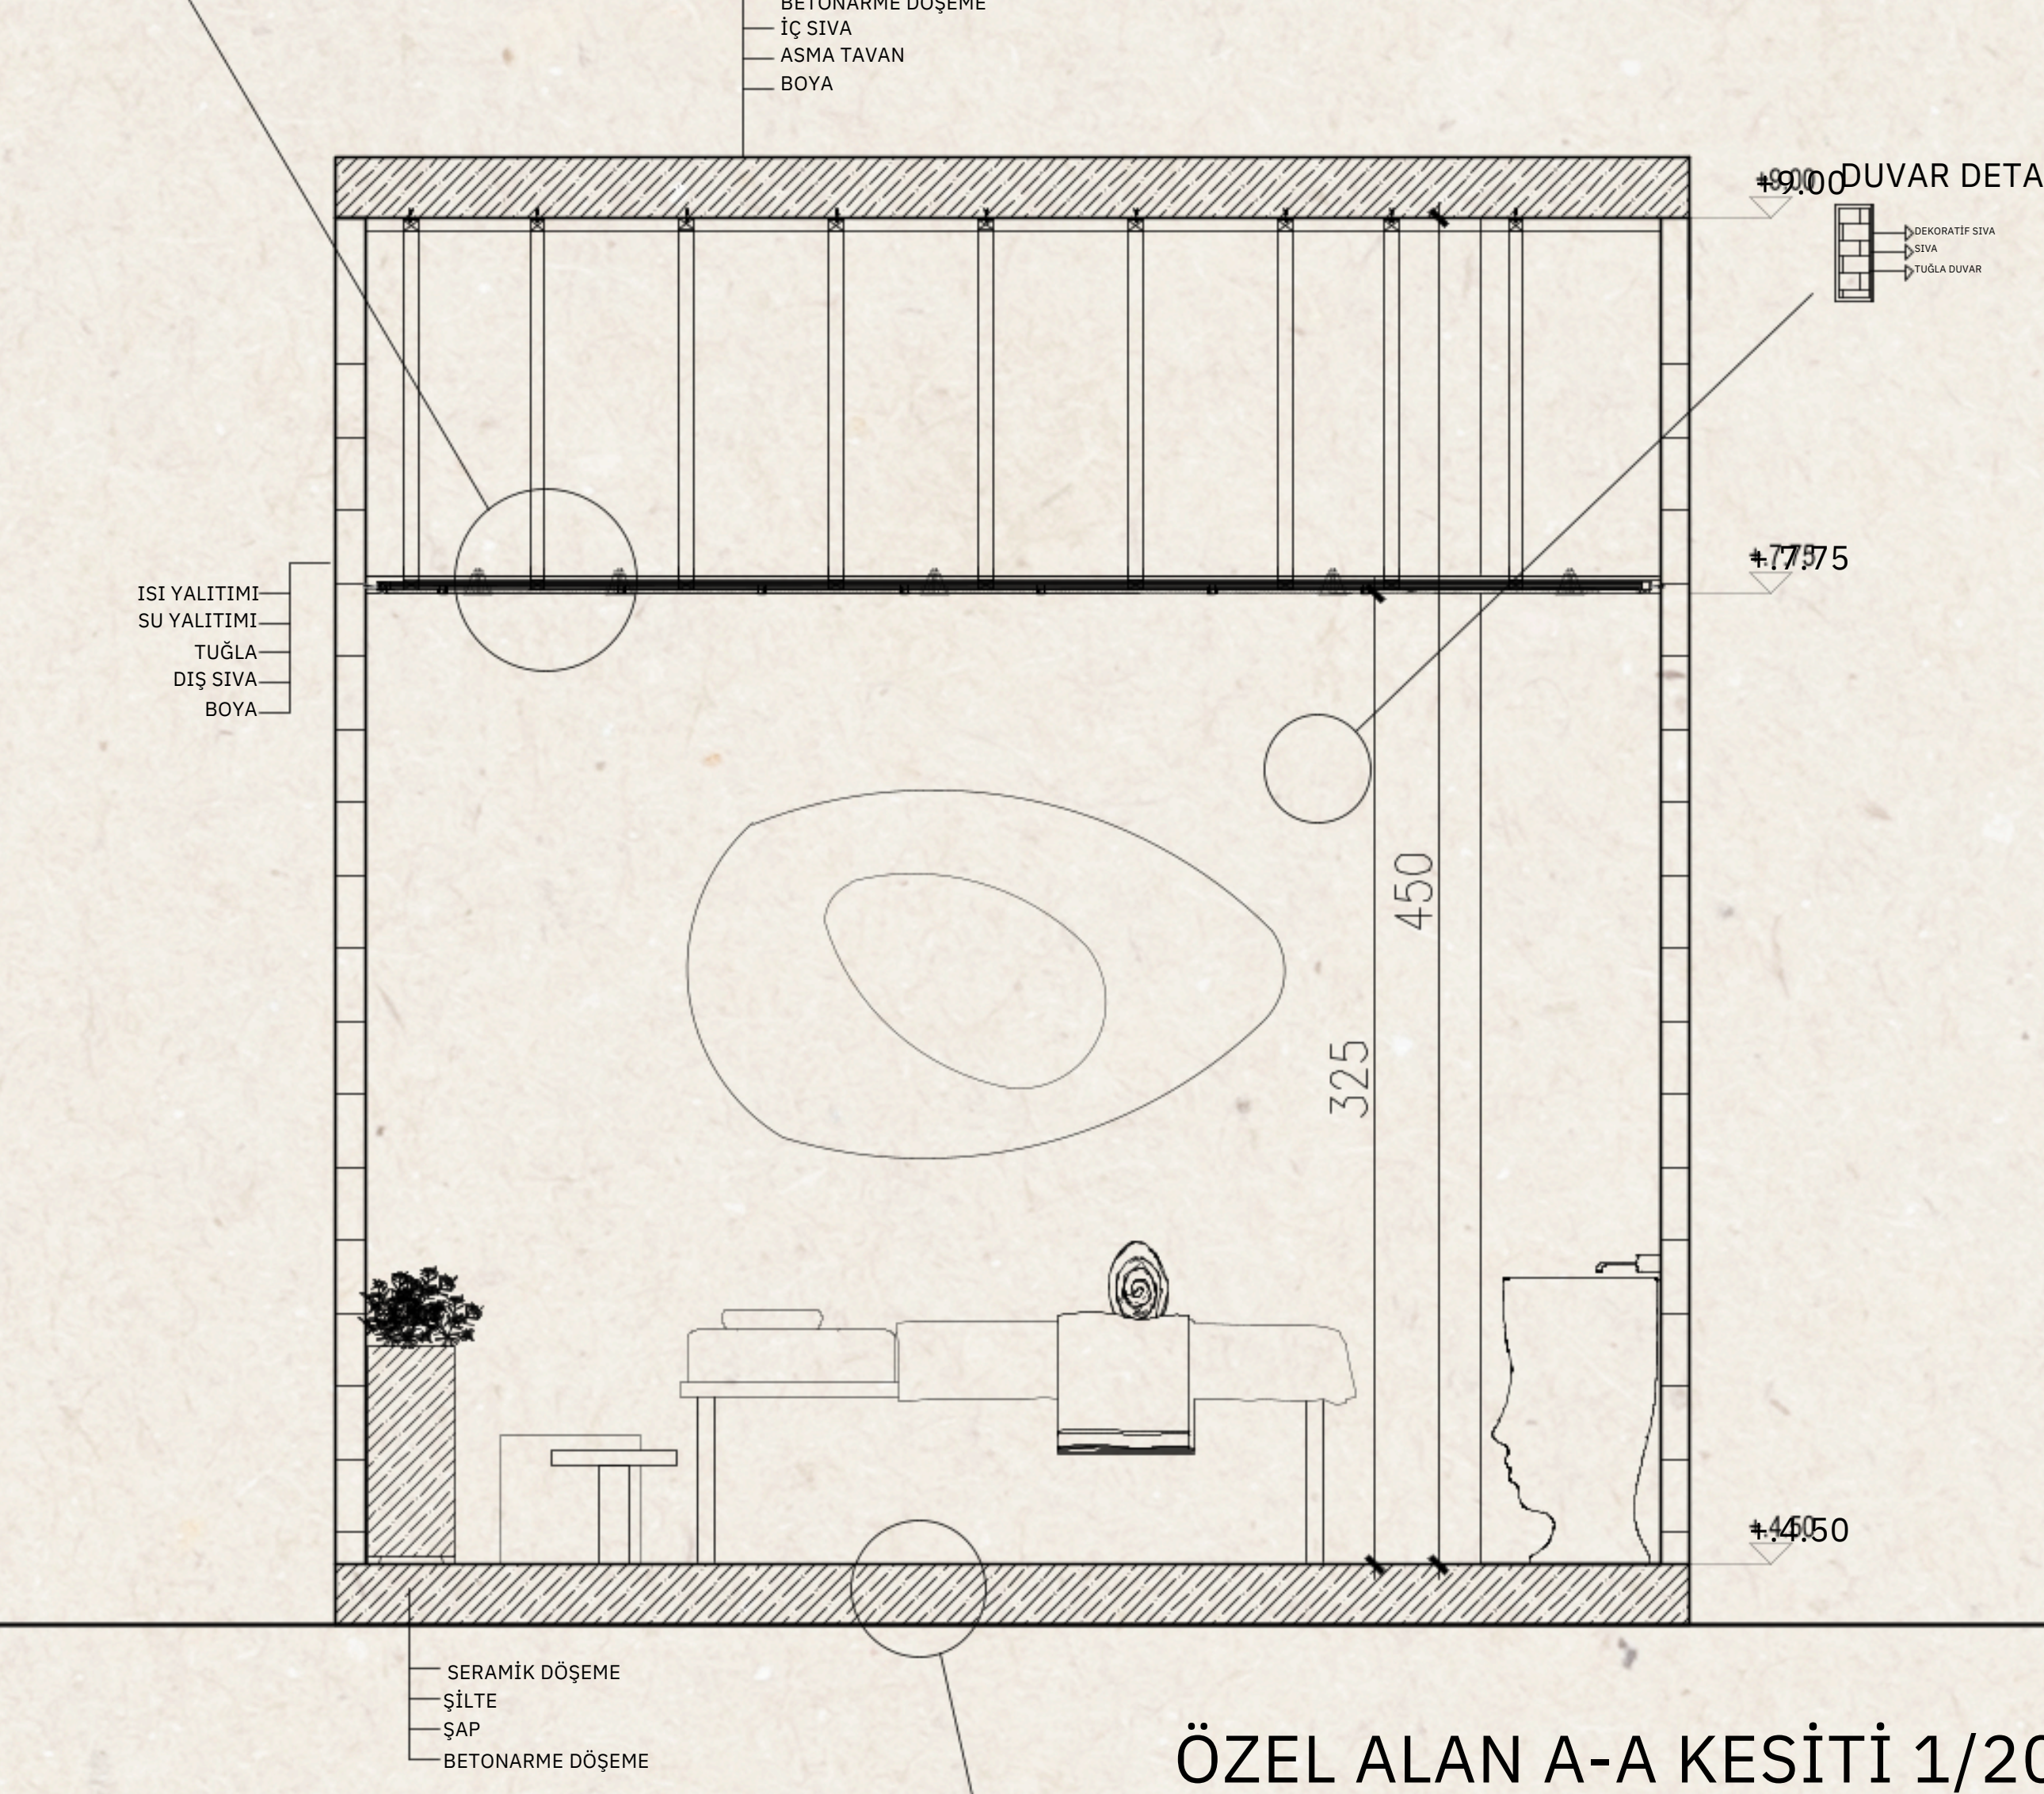


TAVAN DETAY ÇİZİMİ

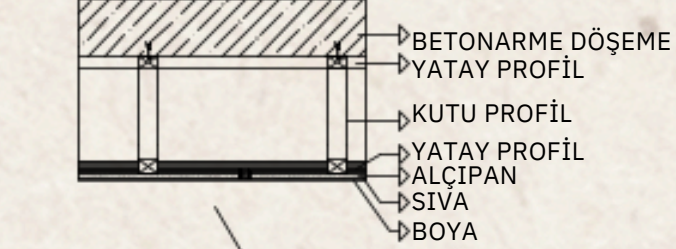


ÖZEL ALAN A-A KESİTİ 1/20


DÖŞEME DETAY ÇİZİMİ

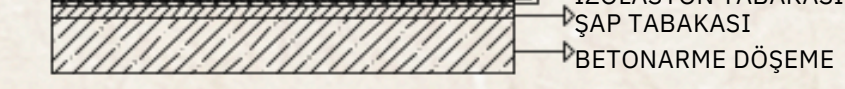

DUVAR DETAY ÇİZİMİ

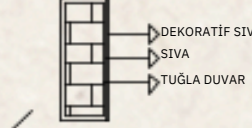


DUVAR DETAY ÇİZİMİ


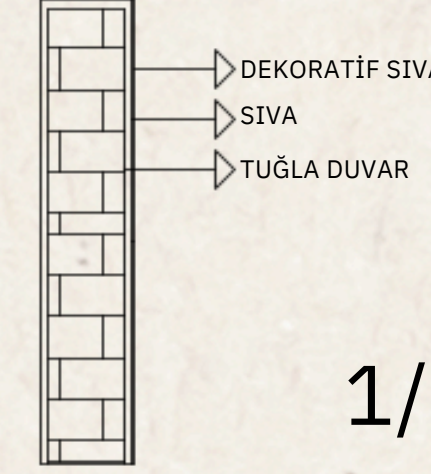


1/10


TAVAN DETAY ÇİZİMİ

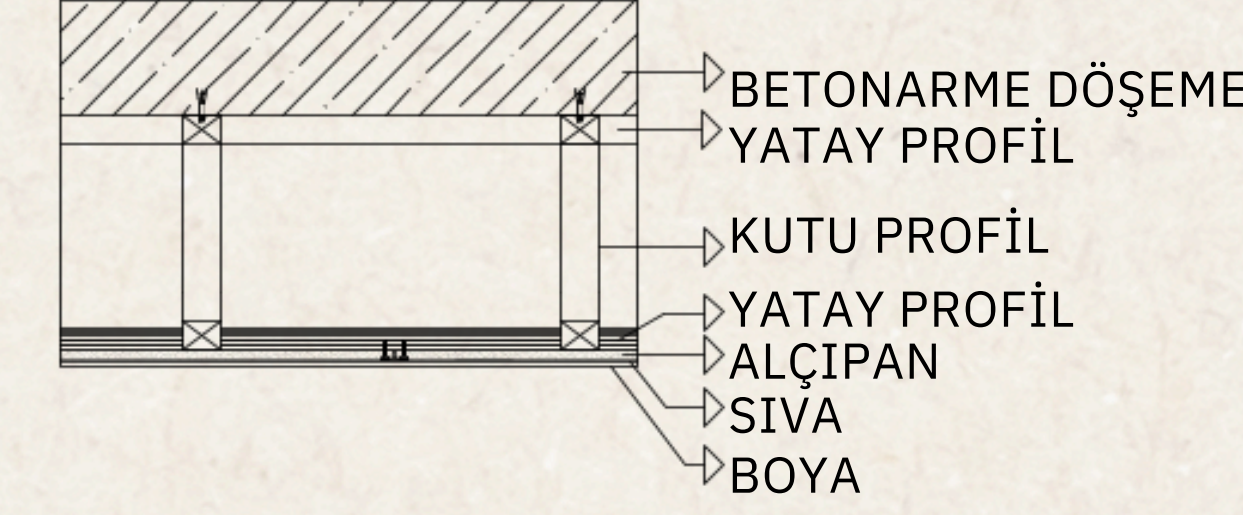


DÖŞEME DETAY ÇİZİMİ

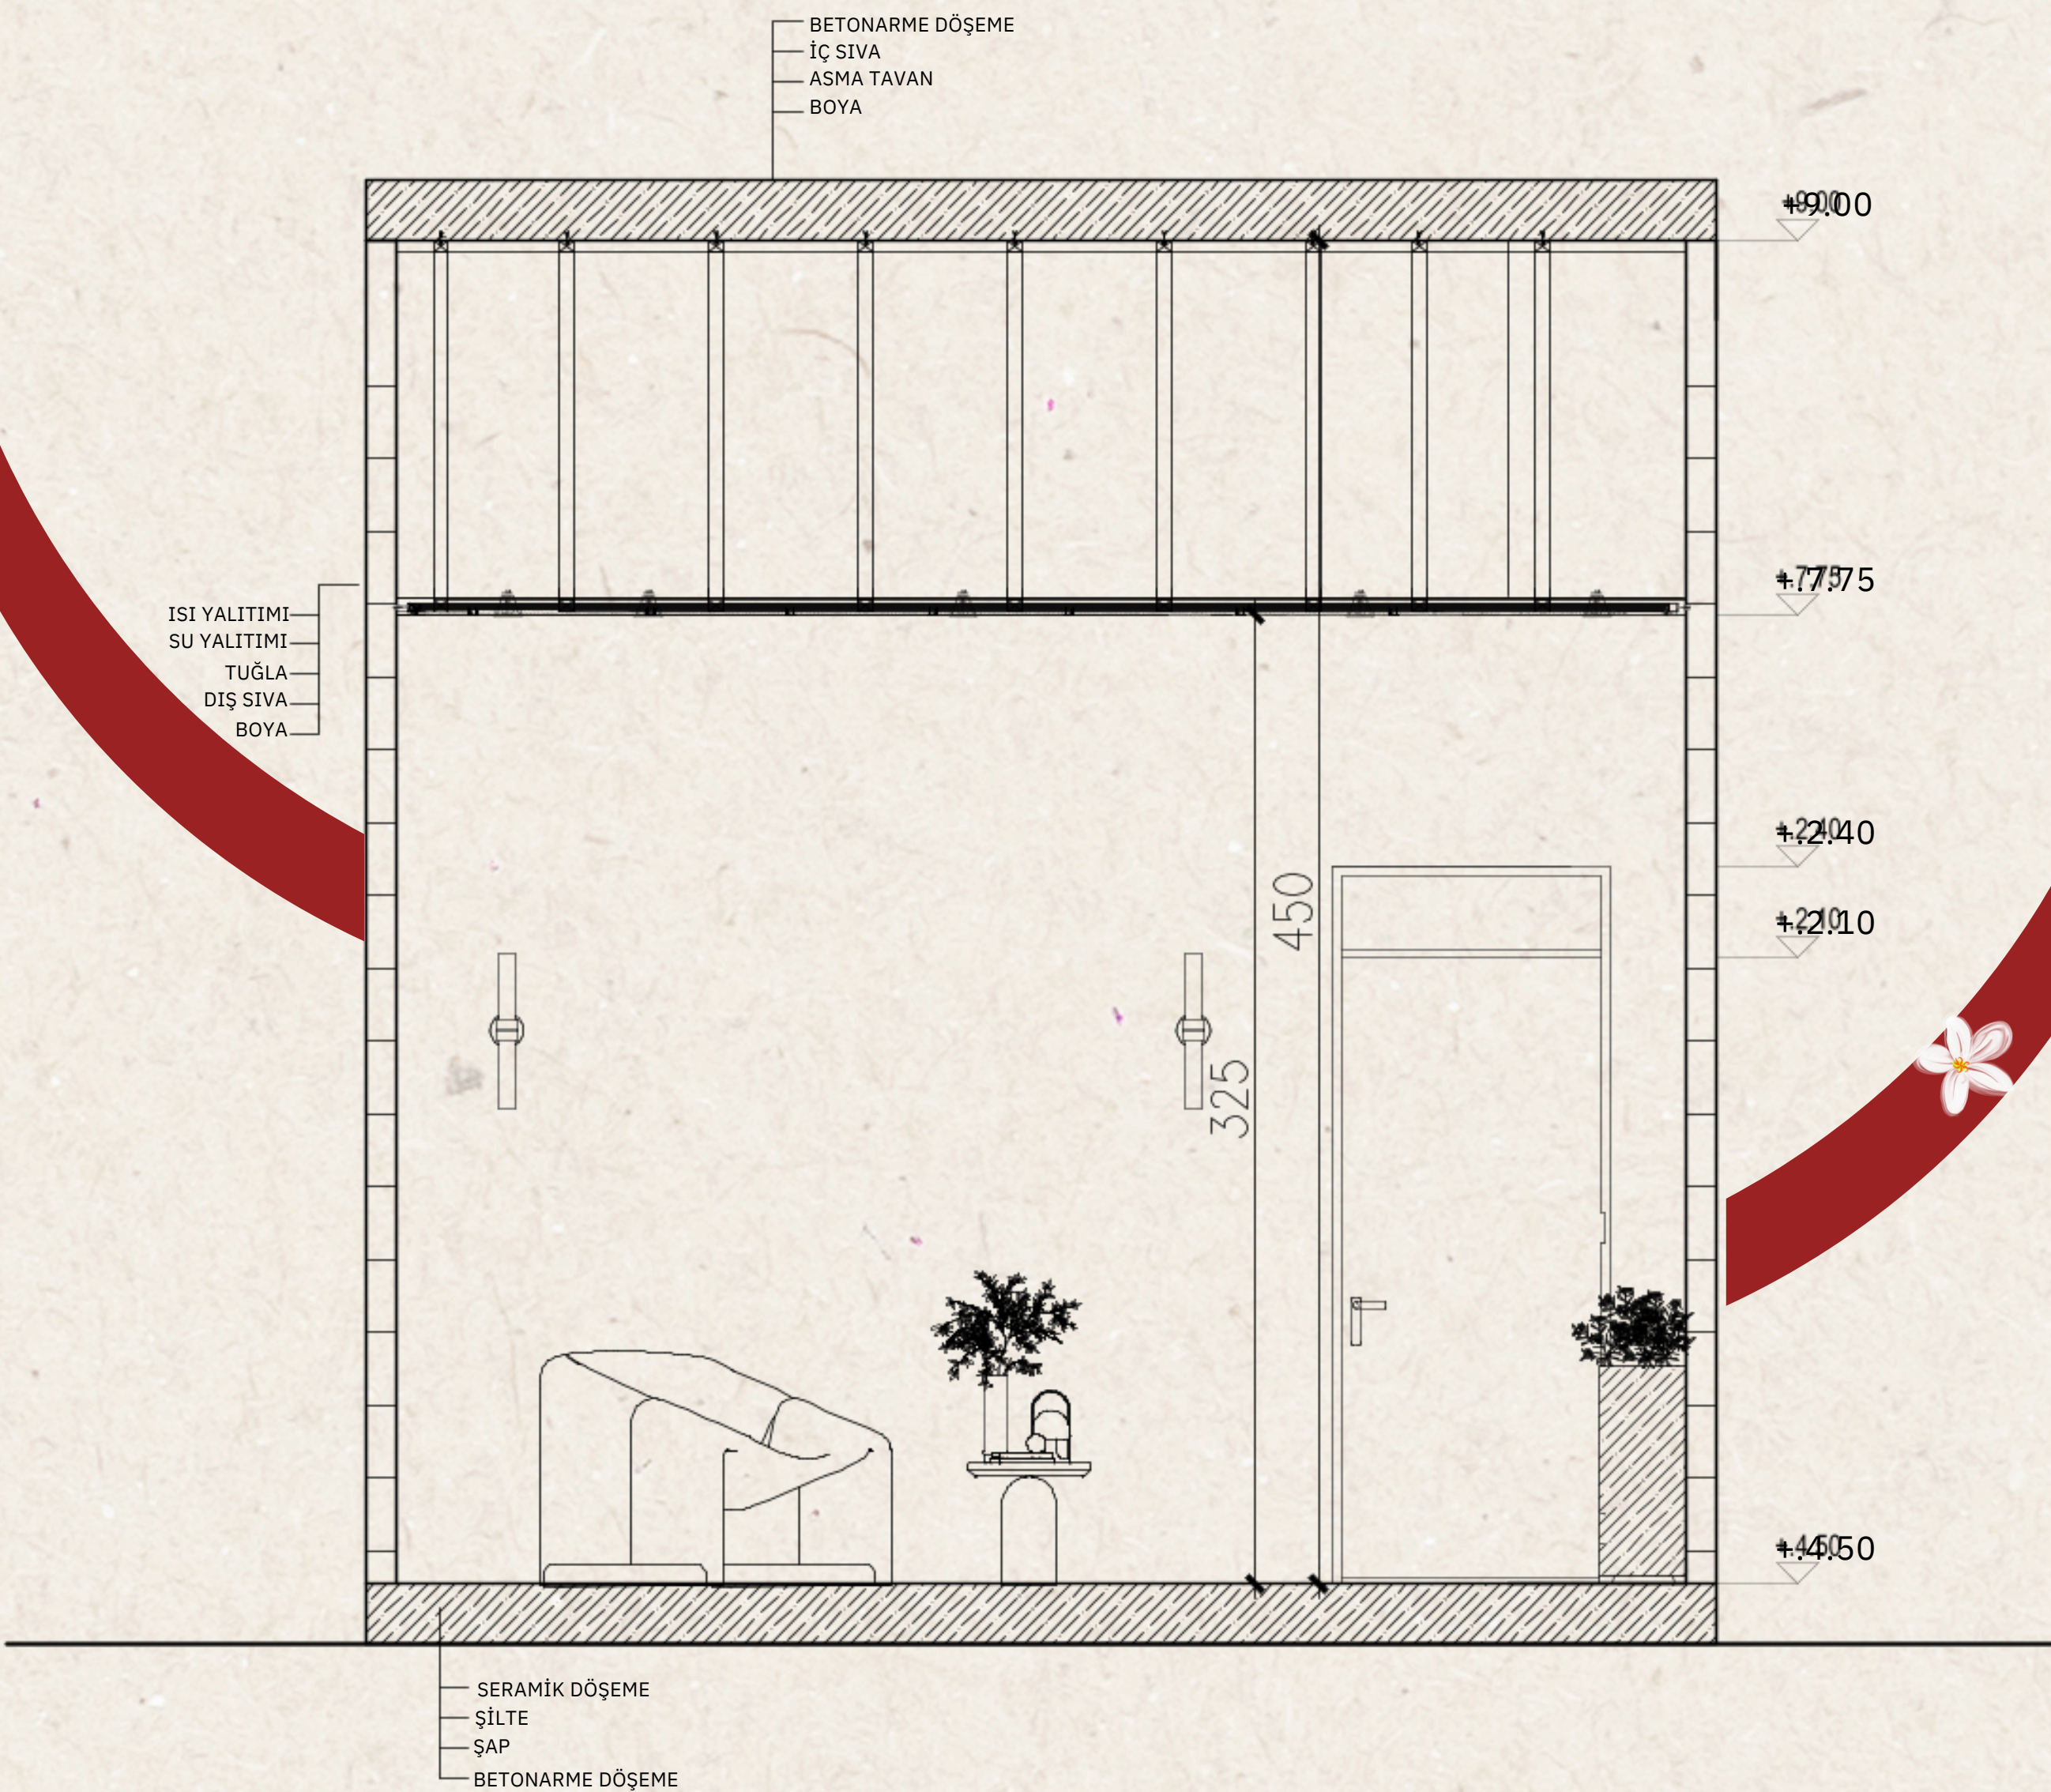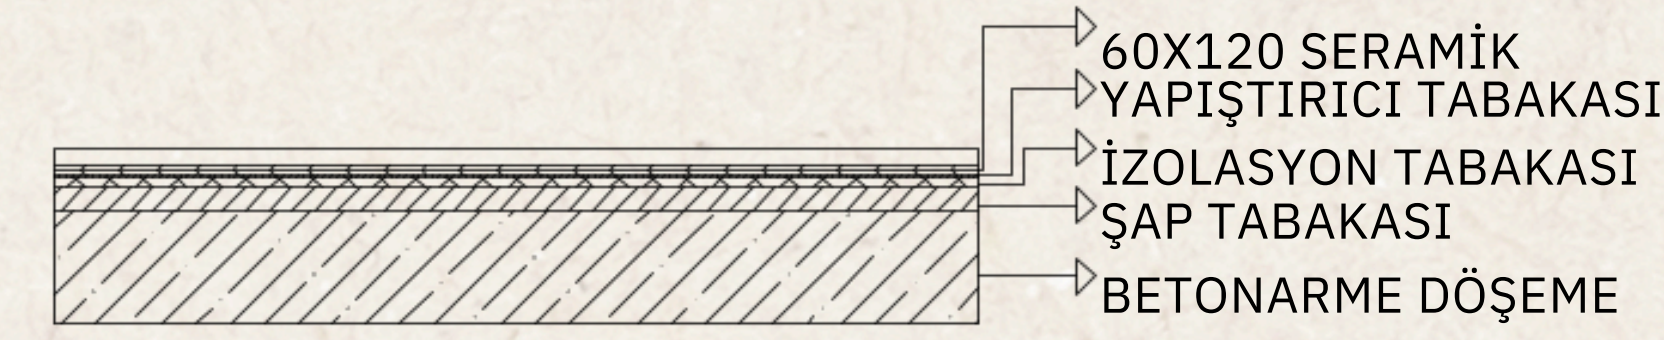

ÖZEL ALAN B-B KESİTİ 1/20

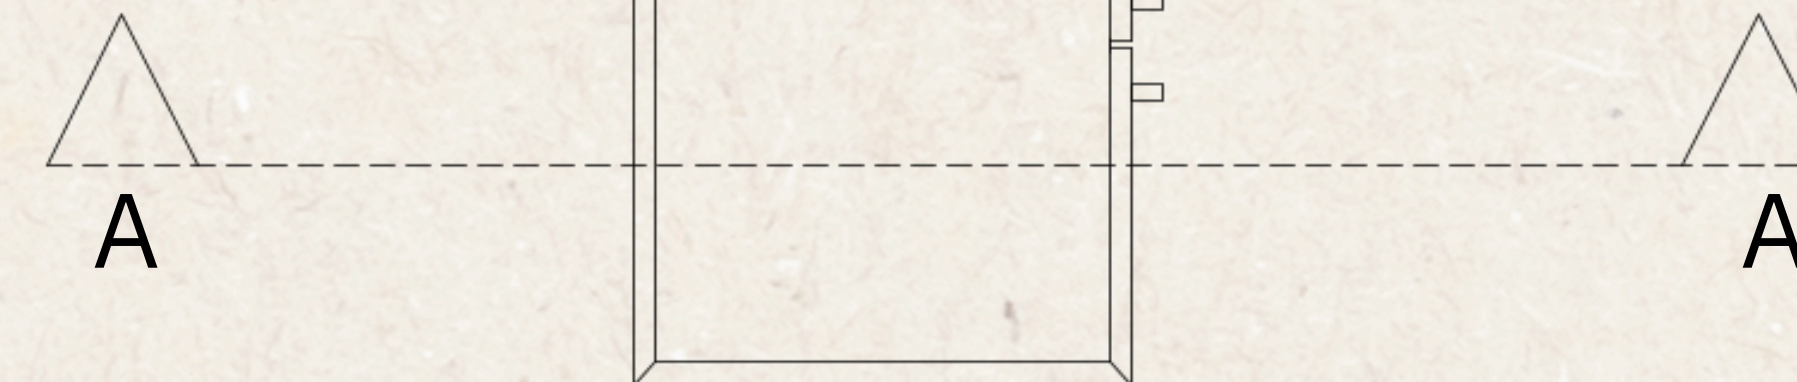

MOBİLYA PLANI 1/10

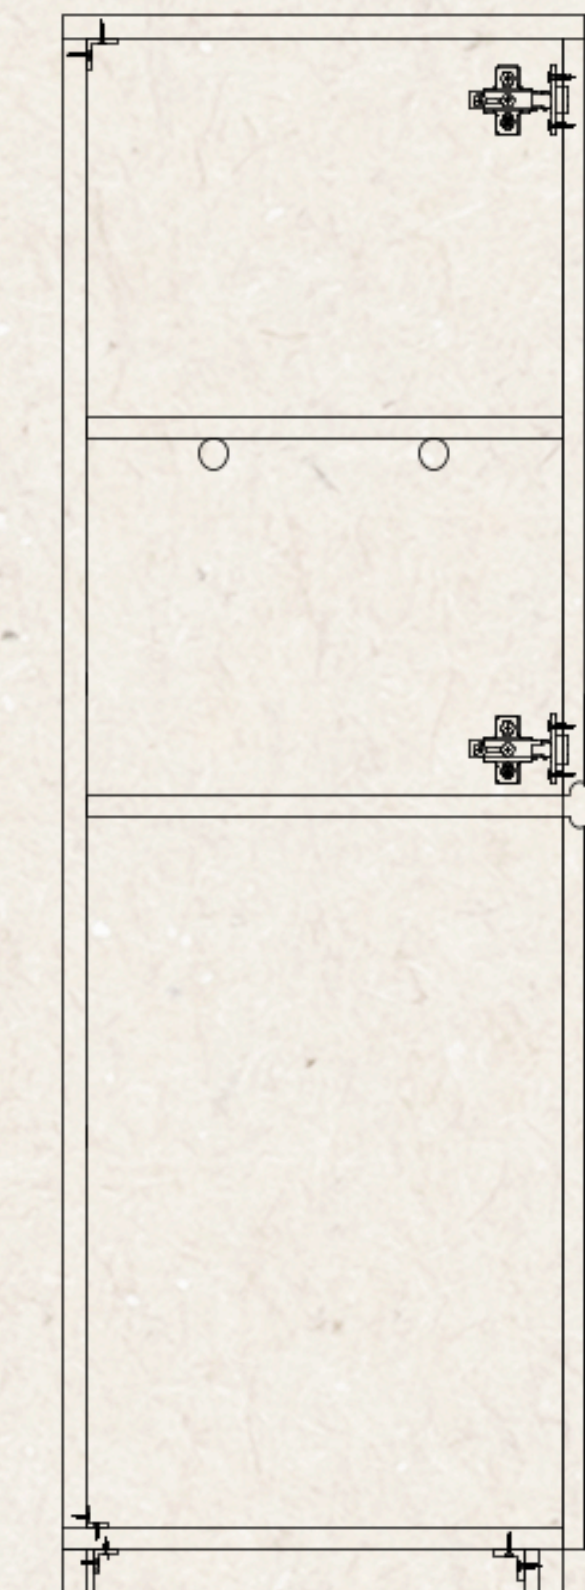

MOBİLYA A-A KESİT DETAY ÇİZİMİ 1/10