


KONSEPT: Art Nouveau sanat akımı ile tasarlanmış güzellik merkezi.

SENARYO : Mekânın tasarımı, Soft Modernizm'in sıcak yaklaşımını benimsiyor. Mimari yapı, akıcı geçişlerle birbirine bağlanan geniş, açık alanlardan oluşuyor. Ahşap dokular, doğal taşlar ve doğadan esinlenen tonlar tasarıma huzur verici bir denge kazandırıyor. Art Nouveau'dan ilham alan kıvrımlı hatlar ve bitki motifleri, mekânın birçok detayında yer alıyor; zarif duvar süslemeleri, mobilyalarda dalgalı hatlar ve peyzaj tasarımında çiçek formunda geometriler mekana bütünlük sağlıyor.

İLHAM KAYNAKLARI: Art Nouveau'nun romantik ve zarif yaklaşımıyla Soft Modernizm'in modern dinginliğini birleştirme. Art Nouveau: Kıvrımlı hatlar, doğadan esinlenen motifler, organik formlar. Soft Modernizm: Estetik, fonksiyonellik, akıcı geçişler.




VAZİYET PLANI 1/200 ÖLÇEK

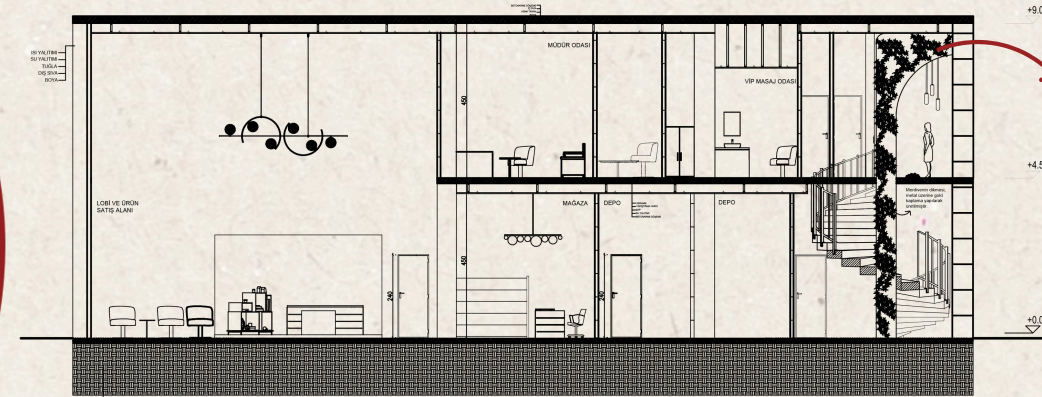


Güzellik merkezi projemizin dış cephe tasarımında, kaplama malzemesi olarak alüminyum tercih edilmiştir. Alüminyum, dayanıklılığı ve esnekliği sayesinde kıvrımlı tasarımlar için ideal bir seçenek sunmaktadır. Kaplamada kullanılan alüminyum, "Assan alüminyum" tarafından üretilmiştir ve yüksek kalite standartlarını karşılamaktadır. Proje tasarımında, renk ve form uyumuna özellikle önem verilmiş, kıvrımlı yapıların akıcı ve zarif hatları kırmızı rengin güçlü etkisi ile buluşturulmuştur.

A-A KESİTİ 1/100 ÖLÇEK

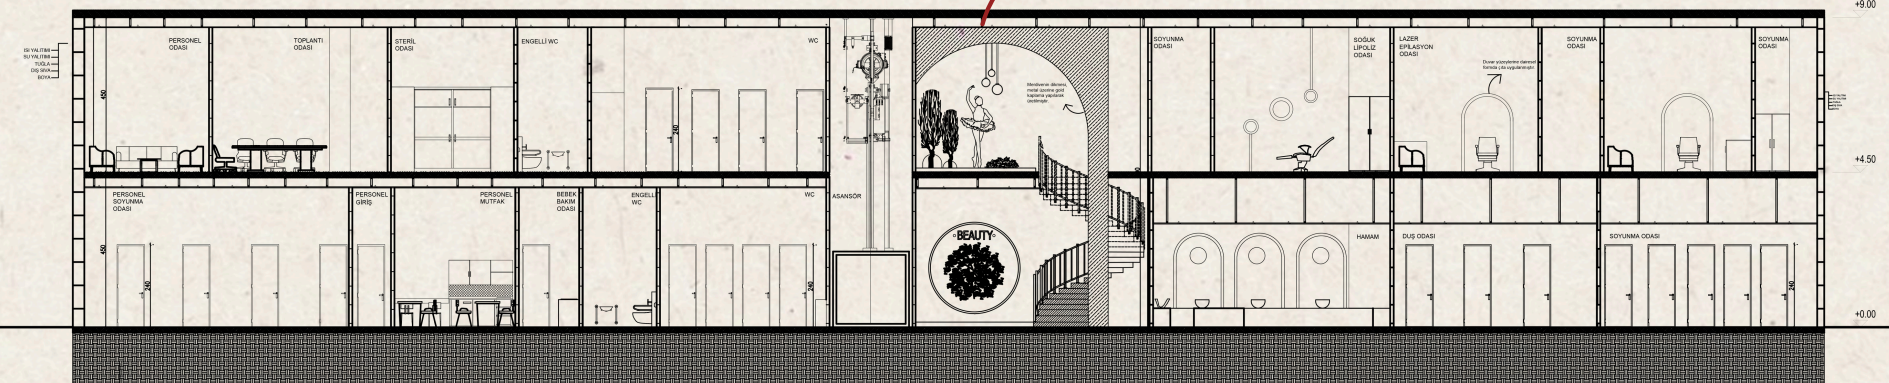

B-B KESİTİ 1/100 ÖLÇEK

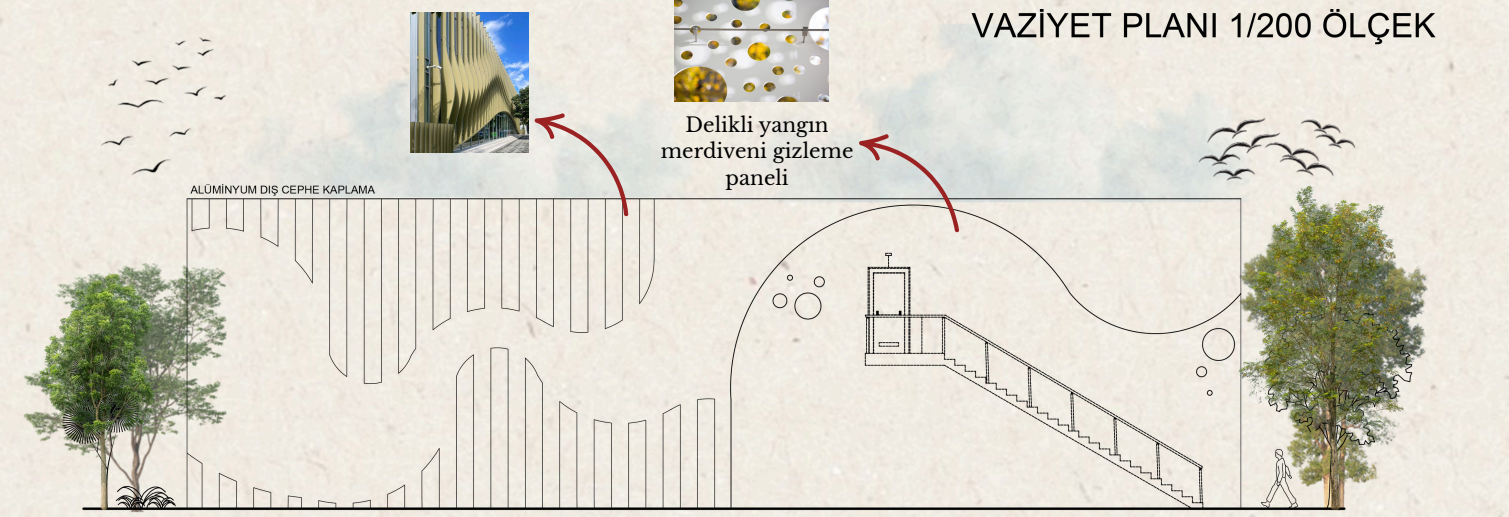

KUZEY CEPHE GÖRÜNÜŞÜ 1/100 ÖLÇEK



GÜNEY CEPHE GÖRÜNÜŞÜ 1/100 ÖLÇEK

Su yolu alüminyum
dikme kaplama

